



เทศบัญญัติเทศบาลตำบลบางสะพานน้อย
เรื่อง การติดตั้งบ่อดักไขมันบำบัดน้ำเสียในอาคาร
พ.ศ. ๒๕๔๙

บันทึกหลักการและเหตุผล
ประกอบเทศบัญญัติเทศบาลตำบลบางสะพานน้อย
เรื่อง การติดตั้งบ่อดักไขมันบำบัดน้ำเสียในอาคาร
พ.ศ.2549

หลักการ

ให้มีเทศบัญญัติของเทศบาลตำบลบางสะพานน้อยว่าด้วยเรื่อง ติดตั้งบ่อดักไขมันบำบัด
น้ำเสียในอาคาร พ.ศ.2549

เหตุผล

ตามที่รัฐบาลได้มีนโยบายในการจัดการสิ่งแวดล้อม โดยกรมส่งเสริมการค้าควบคุมมลพิษจาก
น้ำเสีย ซึ่งให้ความสำคัญกับการจัดการระบบบำบัดน้ำเสียในครัวเรือนและชุมชน และเป็นการช่วยลด
ปริมาณน้ำเสียและเป็นการปรับปรุงคุณภาพน้ำให้ดีขึ้น และพิจารณาแล้วเห็นว่า การจัดการระบบบำบัด
น้ำเสียในอาคารและครัวเรือนเป็นการแก้ไขปัญหาด้านทาง และเป็นส่วนหนึ่งของการแก้ไขปัญหาด้านทาง
ประกอบกับพระราชบัญญัติกำหนดแผนและขั้นตอนการกระจายอำนาจให้แก่องค์กรปกครองส่วนท้องถิ่น
พ.ศ.2542 กำหนดให้องค์กรปกครองส่วนท้องถิ่นมีหน้าที่เป็นหน่วยงานหลักในการกำจัดขยะมูลฝอย
สิ่งปฏิกูล และน้ำเสีย ในอาคารและครัวเรือน ดังนั้นเพื่อให้การดำเนินการเกี่ยวกับการติดตั้งบ่อดักไขมัน
บำบัดน้ำเสียในอาคารเป็นไปโดยถูกต้องและปลอดภัยแก่ประชาชนในเขตเทศบาลตำบลบางสะพานน้อย
จึงจำเป็นต้องตราเป็นเทศบัญญัตินี้

เทศบัญญัติเทศบาลตำบลบางสะพานน้อย
เรื่อง การติดตั้งบ่อดักไขมันบำบัดน้ำเสียในอาคาร
พ.ศ.๒๕๔๕

โดยที่เป็นการสมควรตราเทศบัญญัติเทศบาลตำบลบางสะพานน้อยว่าด้วยการติดตั้งบ่อดักไขมัน
บำบัดน้ำเสียในอาคาร

อาศัยอำนาจตามความในมาตรา ๕๐(๓) และมาตรา ๖๐ แห่งพระราชบัญญัติเทศบาล พ.ศ.๒๔๕๖
แก้ไขเพิ่มเติมโดยพระราชบัญญัติเทศบาล (ฉบับที่ ๑๒) พ.ศ.๒๕๔๖ ประกอบกับมาตรา ๑๘ มาตรา
๒๐(๓) และมาตรา ๔๔ แห่งพระราชบัญญัติการสาธารณสุข พ.ศ.๒๕๓๕ ซึ่งเทศบัญญัตินี้มีบทบัญญัติ
บางประการเกี่ยวกับการกำจัดสิทธิและเสรีภาพของบุคคล ซึ่งตามมาตรา ๒๕ มาตรา ๓๕ มาตรา ๔๘
และมาตรา ๕๖ ของรัฐธรรมนูญแห่งราชอาณาจักรไทยบัญญัติให้กระทำได้โดยอาศัยอำนาจตาม
บทบัญญัติแห่งกฎหมายเทศบาลตำบลบางสะพานน้อยโดยความเห็นชอบของสภาเทศบาล จึงตรา
เทศบัญญัติขึ้นไว้ดังต่อไปนี้

ข้อ ๑ เทศบัญญัตินี้เรียกว่า “เทศบัญญัติเทศบาลตำบลบางสะพานน้อย เรื่อง การติดตั้งบ่อดัก
ไขมันบำบัดน้ำเสียในอาคาร” พ.ศ.๒๕๔๕

ข้อ ๒ เทศบัญญัตินี้ให้ใช้บังคับ เมื่อได้ประกาศไว้โดยเปิดเผย ณ สำนักงานเทศบาลตำบล
บางสะพานน้อยแล้วเจ็ดวัน

ข้อ ๓ บรรดาเทศบัญญัติหรือข้อบังคับ กฎ ระเบียบ และคำสั่งอื่นใดของเทศบาลซึ่งขัดหรือ
แย้งกับเทศบัญญัตินี้ให้ใช้เทศบัญญัตินี้แทน

ข้อ ๔ ในเทศบัญญัตินี้

“อาคาร” หมายความว่า ดึก บ้าน เรือน ร้านค้า ร้านอาหาร สำนักงานหรือสิ่งปลูก
สร้างอย่างอื่นซึ่งบุคคลอาจเข้าอยู่อาศัยหรือใช้สอยได้

“บ่อดักไขมัน” หมายความว่า สิ่งที่ใช้แยกจำพวก น้ำมัน ไขมัน ออกจากน้ำซึ่งผ่านการ
ใช้แล้ว

“การระบายน้ำ” หมายความว่า การผันน้ำ การปล่อยน้ำ การเทน้ำ การสูบน้ำ หรือการ
กระทำอื่นใดที่เป็นการถ่ายน้ำ

“แหล่งระบายน้ำ” หมายความว่า ทางหรือท่อระบายน้ำ ลำกระโดง ลำราง คู คลอง
แม่น้ำ ทะเล และแหล่งน้ำสาธารณะ แหล่งน้ำธรรมชาติ แหล่งน้ำที่เป็นของเอกชนซึ่งมีทางเชื่อมต่อหรือ
สามารถไหลไปสู่แหล่งน้ำธรรมชาติได้

“เจ้าพนักงานท้องถิ่น” หมายความว่า นายกเทศมนตรีตำบลบางสะพานน้อย

“พนักงานท้องถิ่น” หมายความว่า ปลัดเทศบาลตำบลบางสะพานน้อย และพนักงาน
เทศบาลตำบลบางสะพานน้อยที่เจ้าพนักงานท้องถิ่นแต่งตั้ง

.../ข้อ ๕ เทศบัญญัติ...

ข้อ ๕ เทศบัญญัตินี้ให้ใช้บังคับแก่อาคารทุกประเภทโดยเฉพาะอาคารที่มีการระบายน้ำทิ้งลงหรือไหลลงสู่แหล่งระบายน้ำและยังไม่มีกฎหมายใดกำหนดมาตรการเกี่ยวกับการกำจัดน้ำมันและไขมันสำหรับอาคารประเภทนั้น

ข้อ ๖ ให้เจ้าของหรือผู้ครอบครองอาคารตามข้อ ๕ คิดตั้งบ่อดักไขมันตามมาตรฐานที่เจ้าพนักงานท้องถิ่นกำหนด

ให้เจ้าของหรือผู้ครอบครองอาคารที่มีการปลูกสร้างใหม่ดำเนินการติดตั้งบ่อดักไขมันสำหรับอาคารนั้นให้แล้วเสร็จก่อนเข้าอยู่อาศัยหรือใช้สอย และหากอาคารใดอยู่ระหว่างการก่อสร้างใหม่ในวันที่เทศบัญญัตินี้มีผลบังคับใช้ก็ให้ดำเนินการติดตั้งบ่อดักไขมันเช่นเดียวกัน

ข้อ ๗ ให้เจ้าพนักงานท้องถิ่นและพนักงานเจ้าหน้าที่มีอำนาจหน้าที่ต่อไปนี้

(๑) เข้าตรวจอาคารและบริเวณที่ตั้งอาคารในระหว่างพระอาทิตย์ขึ้นและตก

(๒) สั่งให้เจ้าของหรือผู้ครอบครองอาคารที่มีการระบายน้ำทิ้งลงหรือไหลลงสู่แหล่งระบายน้ำดำเนินการติดตั้งบ่อดักไขมันให้แล้วเสร็จภายในเก้าสิบวัน

ข้อ ๘ ให้เจ้าของหรือผู้ครอบครองตามข้อ ๖ ทำการดูแลรักษา เก็บขน น้ำมันหรือไขมันในบ่อดักไขมันไปกำจัด และซ่อมแซมบำรุงรักษาบ่อดักไขมันให้อยู่ในสภาพที่ใช้การได้ตามปกติ

ข้อ ๙ ผู้ใดขัดขวางการปฏิบัติหน้าที่ของเจ้าพนักงานท้องถิ่นหรือพนักงานเจ้าหน้าที่ในการปฏิบัติการตามข้อ 7(1) ต้องระวางโทษปรับไม่เกินห้าพันบาท

ข้อ ๑๐ ผู้ใดไม่ปฏิบัติตามคำสั่งของพนักงานท้องถิ่นหรือพนักงานเจ้าหน้าที่ตาม ข้อ ๗(๒) ต้องระวางโทษปรับไม่เกินหนึ่งพันบาทและเจ้าพนักงานท้องถิ่นอาจกำหนดให้เสียค่าปรับอีกไม่เกินวันละห้าร้อยบาทนับแต่วันถัดจากวันครบกำหนดระยะเวลาที่เจ้าพนักงานท้องถิ่นหรือพนักงานเจ้าหน้าที่กำหนดให้ดำเนินการติดตั้งบ่อดักไขมันนั้นเป็นต้นไป จนกว่าจะได้ปฏิบัติให้ถูกต้อง

ข้อ ๑๑ ให้เจ้าพนักงานท้องถิ่นประกาศและประชาสัมพันธ์ให้ประชาชนทราบและปฏิบัติตามพระราชบัญญัตินี้

ข้อ ๑๒ ให้เจ้าพนักงานท้องถิ่นมีอำนาจในการพิจารณาขออนุญาตการปฏิบัติตามพระราชบัญญัตินี้ตามความจำเป็นและความเหมาะสมของอาคารและพื้นที่บางแห่ง อาทิ เช่น พื้นที่บนภูเขา พื้นที่เกษตรกรรม พื้นที่ในชนบท เป็นต้น

ข้อ ๑๓ ให้นายกเทศมนตรีตำบลบางสะพานน้อยรักษาการตามพระราชบัญญัตินี้ และให้มีอำนาจออกประกาศหรือคำสั่งเพื่อปฏิบัติการให้เป็นไปตามเทศบัญญัติ

ประกาศ ณ วันที่ ๑๘ เดือน พฤษภาคม พ.ศ. ๒๕๔๕

(นายชิตชัย จิระตวันนันท)

นายกเทศมนตรีตำบลบางสะพานน้อย



เห็นชอบ

(นายสิวะ ศิริเสาวลักษณ์)

รองผู้ว่าราชการจังหวัดประจวบคีรีขันธ์
ผู้ว่าราชการจังหวัด ประจวบคีรีขันธ์

แบบที่ ๑

แบบถัดกไขมัน ขนาด ๑ ครั้วเรื้อน

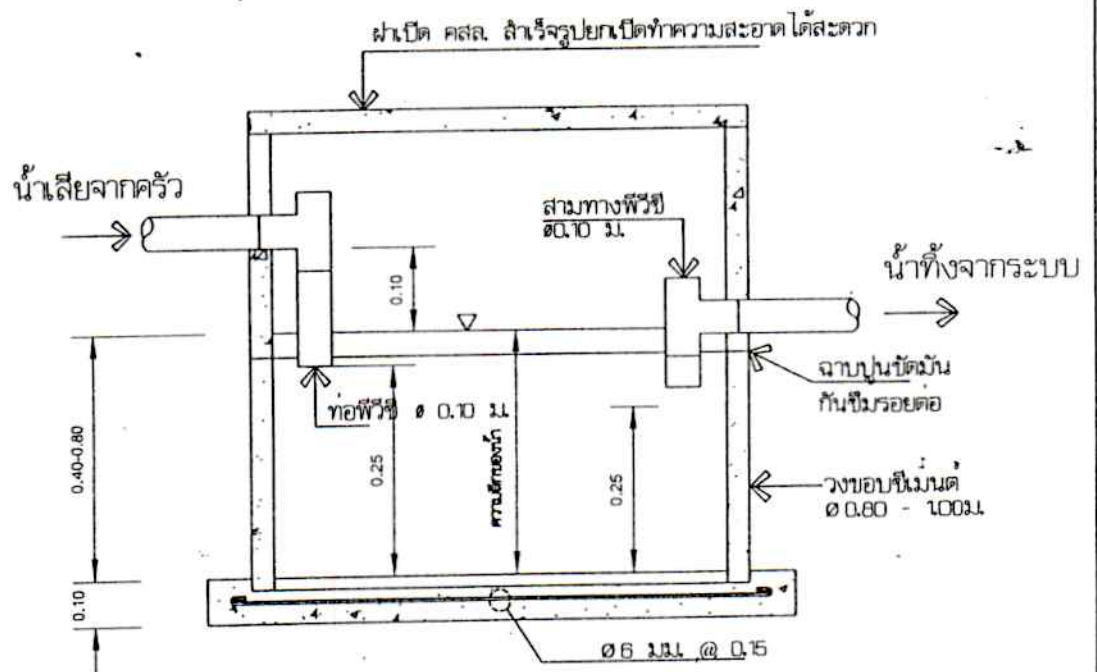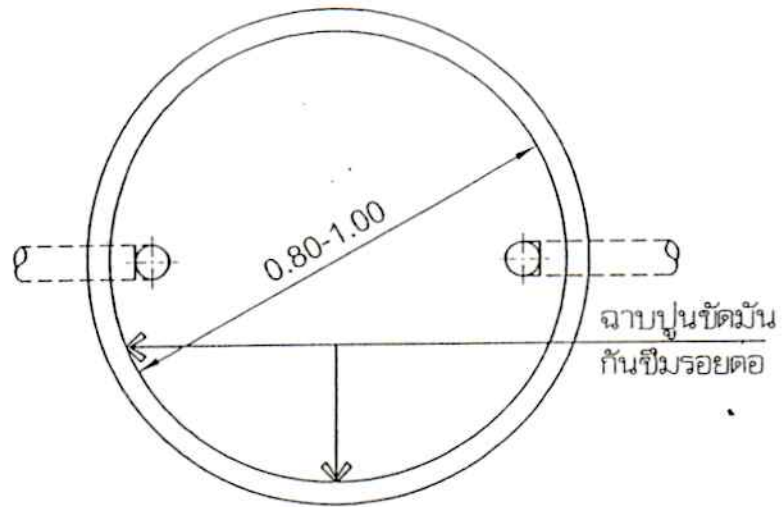


บ่อดักไขมันแบบไขว้ขอบซีเมนต์ สำหรับบ้านพักอาศัยและสถานประกอบการขนาดเล็ก
ขนาดมาตรฐานแบบบ่อดักไขมันแบบวงขอบซีเมนต์สำหรับบ้านพักอาศัย

แบบถักดักไขมัน ขนาด ๑ ครั้วเรือน

ดึงจากครีว PVC. $\phi 2'' - 3''$

บ่อพักซีเมนต์สี่เหลี่ยมสำเร็จรูปชนิดก้นขนาด 0.40x0.40 เมตร (ท้องตลาด)

ท่อนำออกไปจนถึงคอกไขมัน PVC Ø 2"-3"

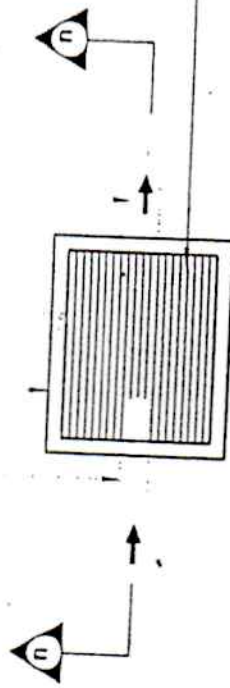

ตะแกรงเหล็กฉีกขนาด ๕ มม ระยะห่าง ๐.๐๒ม

แปลจนถึงดักขะ


บ่อพักริมนาคส์สี่เหลี่ยมสำเร็จรูปชนิดก้นขนาด 0.40x0.5' พร้อมฝา(ทองตลาด)

± ระดั้บดิน

ตะแกรงเหล็กฉีกขนาด ๕ มม ระยะที่ตะแกรงห่าง 0.02ม

ก่อนออกไปข้างนอกไปจนถึงดักไขมัน PVC Ø 2"-3"



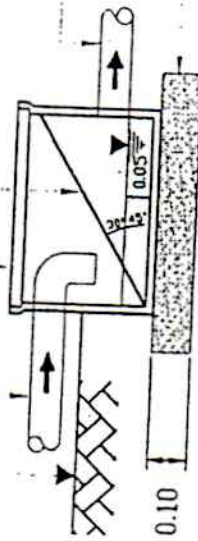

0.70


[illegible]

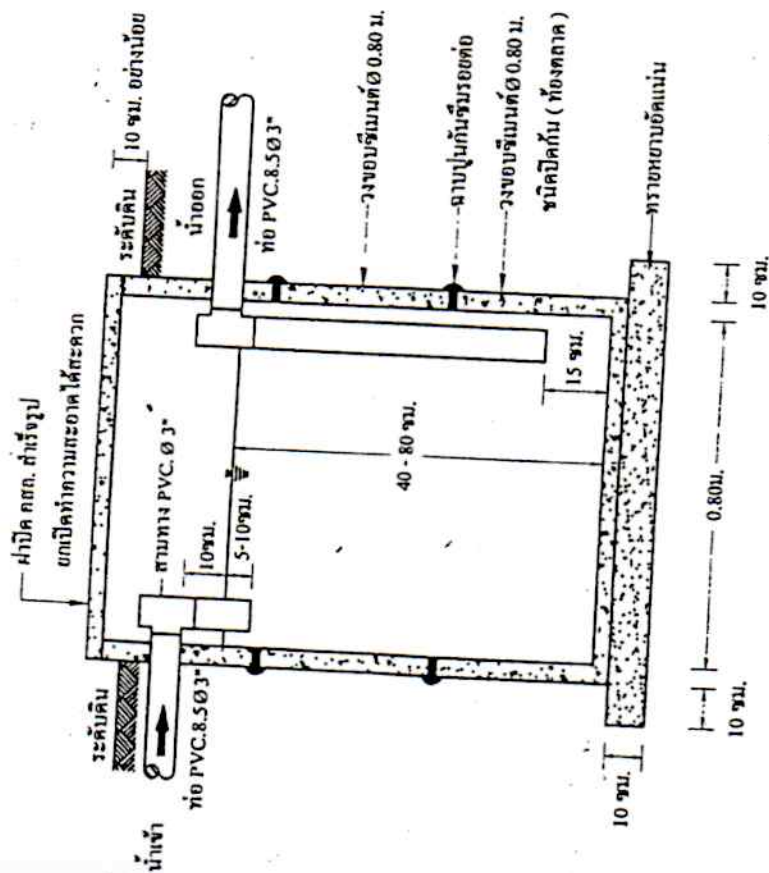


แปลนบ่อตกไขมัน

กรมควบคุมมลพิษ	
สำนักจัดการคุณภาพน้ำ (ส่วนบำบัดชุมชน)	
โครงการ	
แบบแปลน	ถังตกไขมันสำหรับบ้านพักอาศัย / ครัวเรือน
สำรวจ	
ออกแบบ	เฉลิม สะอาดนาคะ จีโรนัง จีโรนัง
เขียนแบบ	สมชาย นนธิ์สีห์ บรรพต นนธิ์สีห์
ผ.บ.บ.บ.	สมชาย นนธิ์สีห์
หน้าแผ่น	หน้า ๒ จาก ๒

รูปตัด A - A

แบบที่ ๒

แบบถักดักไขมัน ขนาด ๒ ลบ.ม./วัน

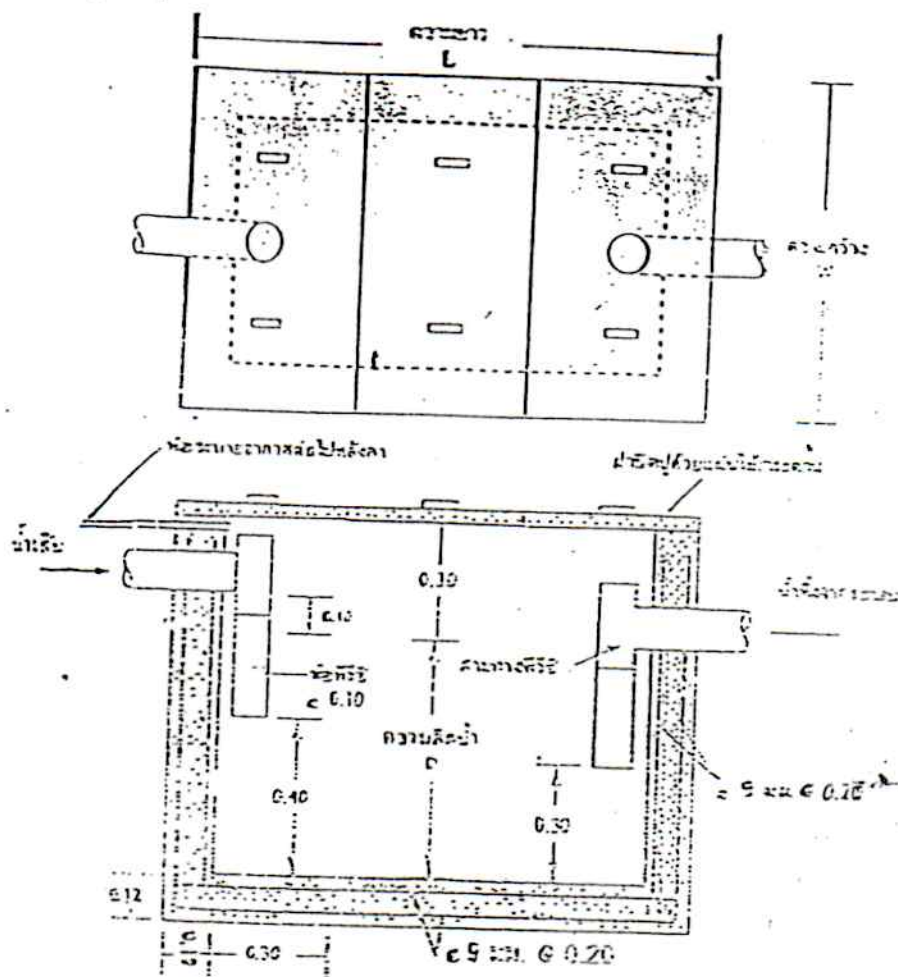

บ่อลิกไนท์แบบสร้างในที่ สำหรับสถานประกอบการขนาดใหญ่
ค่าไร้งานตามขนาดบ่อ

เวลาที่เก็บ (วินาที)	ปริมาตรบ่อที่ก่อสร้าง (ลบ.ม.)	ขนาดบ่อ (ม.)		
		ความลึกน้ำ	กว้าง	ยาว
10	0.20	0.40	0.50	1.00
10-25	0.47	0.60	0.60	1.30
25-50	0.96	0.75	0.80	1.60
50-75	1.50	0.75	1.00	2.00
75-100	1.94	0.80	1.10	2.20
100-125	2.45	0.85	1.20	2.40
125-150	2.82	0.90	1.20	2.60
150-175	3.38	1.00	1.30	2.60
175-200	3.78	1.00	1.35	2.80

แบบถังดักไขมัน ขนาด ๒ ลบ.ม./วัน




๑๒๒

งบประมาณค่าวัสดุรูปสี่เหลี่ยม ขนาด 0.50 x 0.40 ม. (ผ้าสี่มุมตของตลาด)

1. แผ่น วงขอบตีแบบดัดทำรูป ขนาด ๑.00 ม. (ผ่าตั้งกะตีเบอร์ 28 ใช้ขอบ 0.05 ม. โดยรอบพร้อมเสริมลาด)
เอกสาร PVC. ๑1"

[illegible]

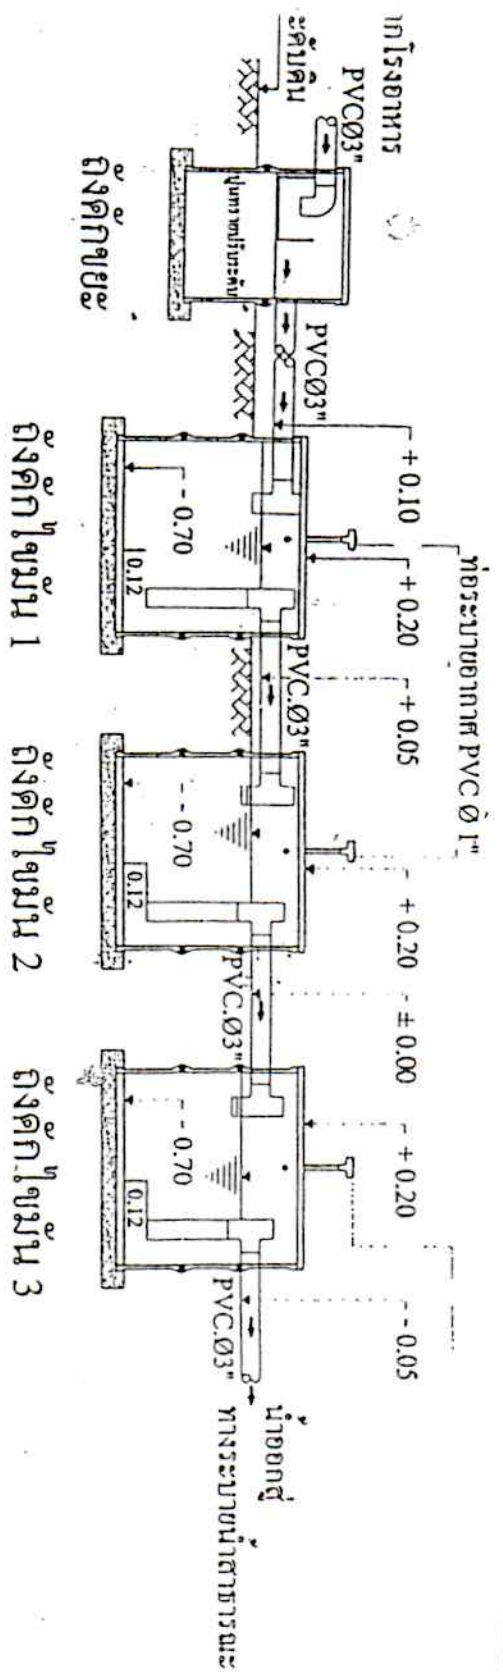

รูปตัด ก - ก ถึงตกไขมันขนาด 2 ลบ.ม. / วัน

(สำหรับจำนวนนักเรียน 500 - 700 คน)

ประกอบแบบ

ถังตกไขมันรูปสี่เหลี่ยม ขนาด 0.50 x 0.40 ม. (ฝาซีเมนต์ ห้องคาลาด)

ใน วงขอบซีเมนต์ หนา 0.10 ม. (ฝาสังกะสีเบอร์ 28 ใส่ขอบ 0.05 ม. โคครอบพร้อมเสริมลวด)

อากาศ PVC ๕.

กรมควบคุมมลพิษ			
สำนักจัดการคุณภาพน้ำ (ส่วนบำบัดชุมชน)			
โครงการ			
แบบมาตรฐานถังตกไขมันแบบรางรองรับไขมัน			
ออกแบบ	นาย เติม คะฤศนาก	นาย ทวีป ณ. รัตนอง	
ตรวจสอบ	นาย สมภท มณีรัตน์	นาย บรรพต ปั่นกักับทุศ	
ค.ร.บ.	นาย สมชาย ทรงประกอบ	นาย	

แบบที่ ๓

แบบถังดักไขมัน ขนาด ๔ ลบ.ม./วัน

น้ำเสีย
จากโรงอาหาร →

ถึงคักยยะ

PVC Ø 4"

ท่อระบายอากาศ PVC Ø. 1 1/2"

PVC Ø 4"


น้ำออกสู่
→ ท่อระบายน้ำสาธารณะ

ถึงคักไ้ขม้น

ถึงศาลาชุมชนขนาด 4 ลม.ม. / วัน

ถึงตกทะเล ถึงปูนซีเมนต์สำเร็จรูปสี่เหลี่ยม 0.50x0.40 ม. (ฝาซีเมนต์ ห้องศกลด)
 ถึงตกใบไม้ คอนกรีตเสริมเหล็กตามแบบมาตรฐาน 4 ลบ.ม. / วัน


[illegible]

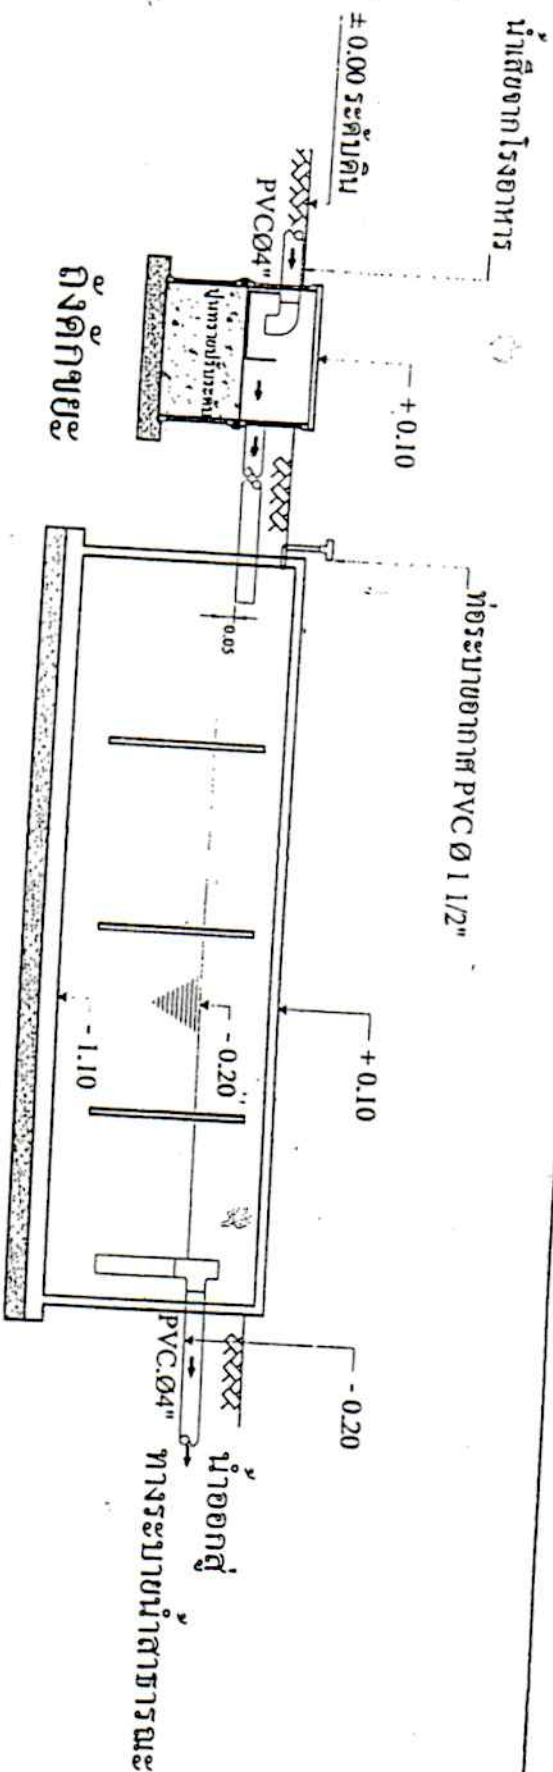

ถังตกไขมันขนาด 4 ลบ.ม. / วัน


ถังตกไขมัน ถังปูนซีเมนต์สำเร็จรูปสี่เหลี่ยม 0.50x0.40 ม. (ฝาซีเมนต์ ท้องตลาด)
ถังตกไขมัน กอนกรีตเสริมเหล็กตามแบบมาตรฐาน 4 ลบ.ม. / วัน

กรมควบคุมมลพิษ			
สำนักจัดการมลพิษ (ส่วนปฏิบัติการ)			
แบบร่าง			
แบบมาตรฐานถังตกไขมันคอนกรีตเสริมเหล็ก			
ขนาด	นาย อนันต์ กระจุกนาค	นาย ทวีป ธรรมสง	

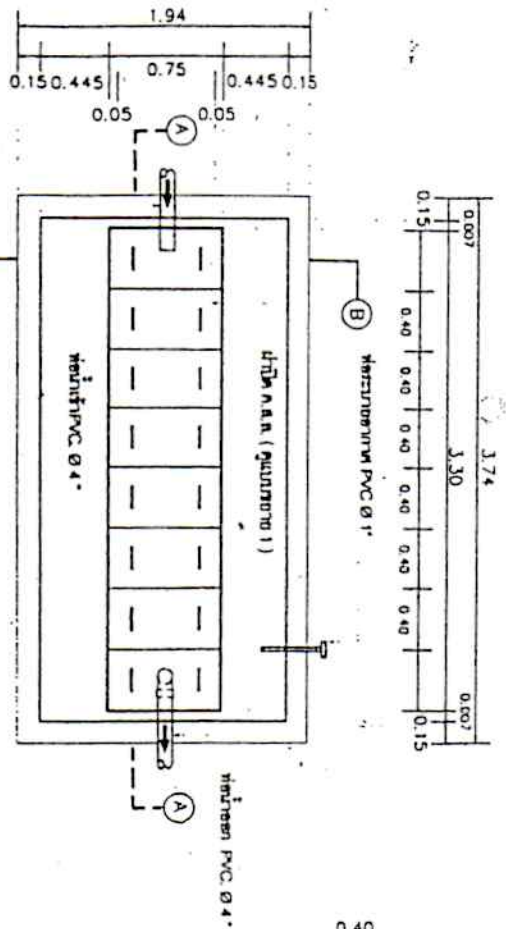


แปลนถึงคกไขว้

ระยะจาก PVC Ø 1" ไปถึง ค.ค. (ศูนย์กลาง 1)

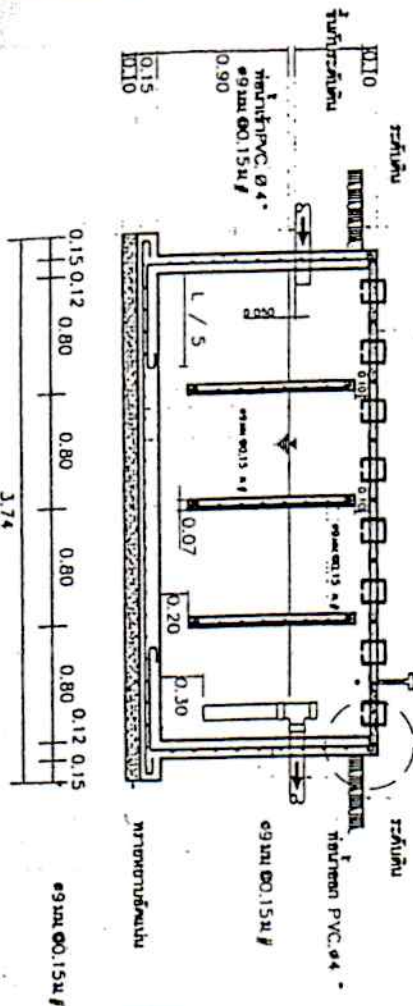


แบบขยาย 1

รูปตัด ก.ค.ค.

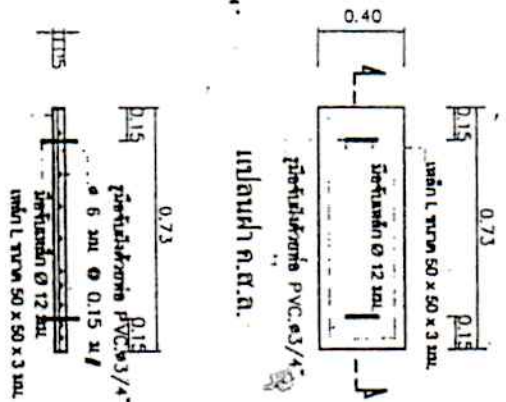

แปลน ก.ค.ค.

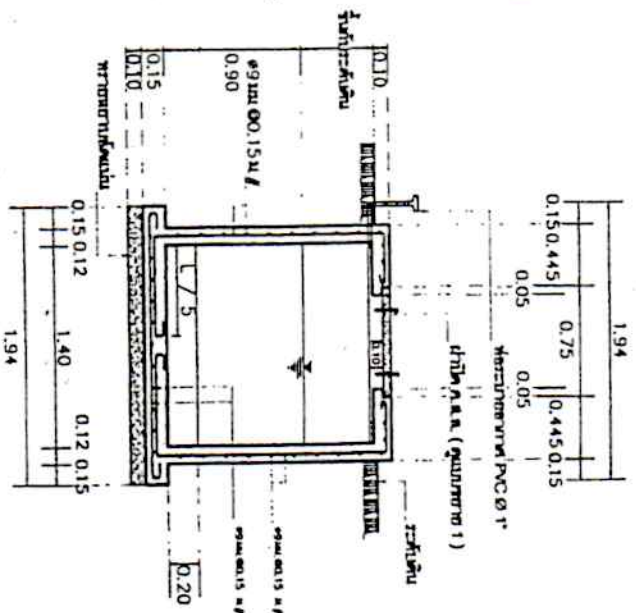


รูปตัด (B-B)

รูปตัด (A-A)

แบบขยาย 2

น้ำทิ้งจากครัว PVC.๑2"-3"

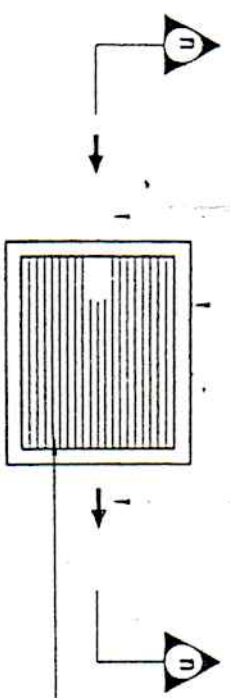


บ่อพักซีเมนต์สี่เหลี่ยมสำหรับชนิดปิดกั้นขนาด 0.40x0.50 ม.
พร้อมฝา (ทองเหลือง)
ท่อระบายน้ำเข้าถังดักไขมัน PVC ๑ 2"-3"

ตะแกรงเหล็กดักขยะ ๑ 6 มม. ระยะซี่ตะแกรงห่าง 0.02 ม.

แปลนถังดักขยะ

น้ำทิ้งจากครัว PVC.๑2"-3"

± ระดับดิน

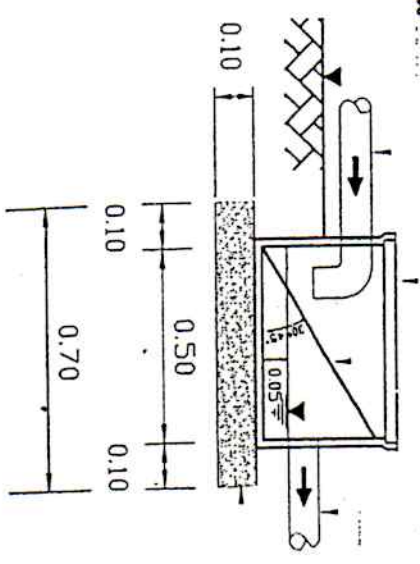

ทรายหยาบอัดแน่น

บ่อพักซีเมนต์สี่เหลี่ยมสำหรับชนิดปิดกั้นขนาด 0.40x0.50 ม.
พร้อมฝา (ทองเหลือง)
ตะแกรงเหล็กดักขยะ ๑ 6 มม. ระยะซี่ตะแกรงห่าง 0.02 ม.
ท่อน้ำออกไปเข้าถังดักไขมัน PVC ๑ 2"-3"

รูปตัด A-A

กรมควบคุมมลพิษ			
สำนักจัดการกากของเสีย (ส่วนวิจัยชุมชน)			
โครงการ	ถังดักขยะ		
